



Земельный массив 40 Га для строительства микрорайона «Речной Бульвар»

г. Владимир, ул. Лакина (трасса М-7 Москва-Нижний Новгород)

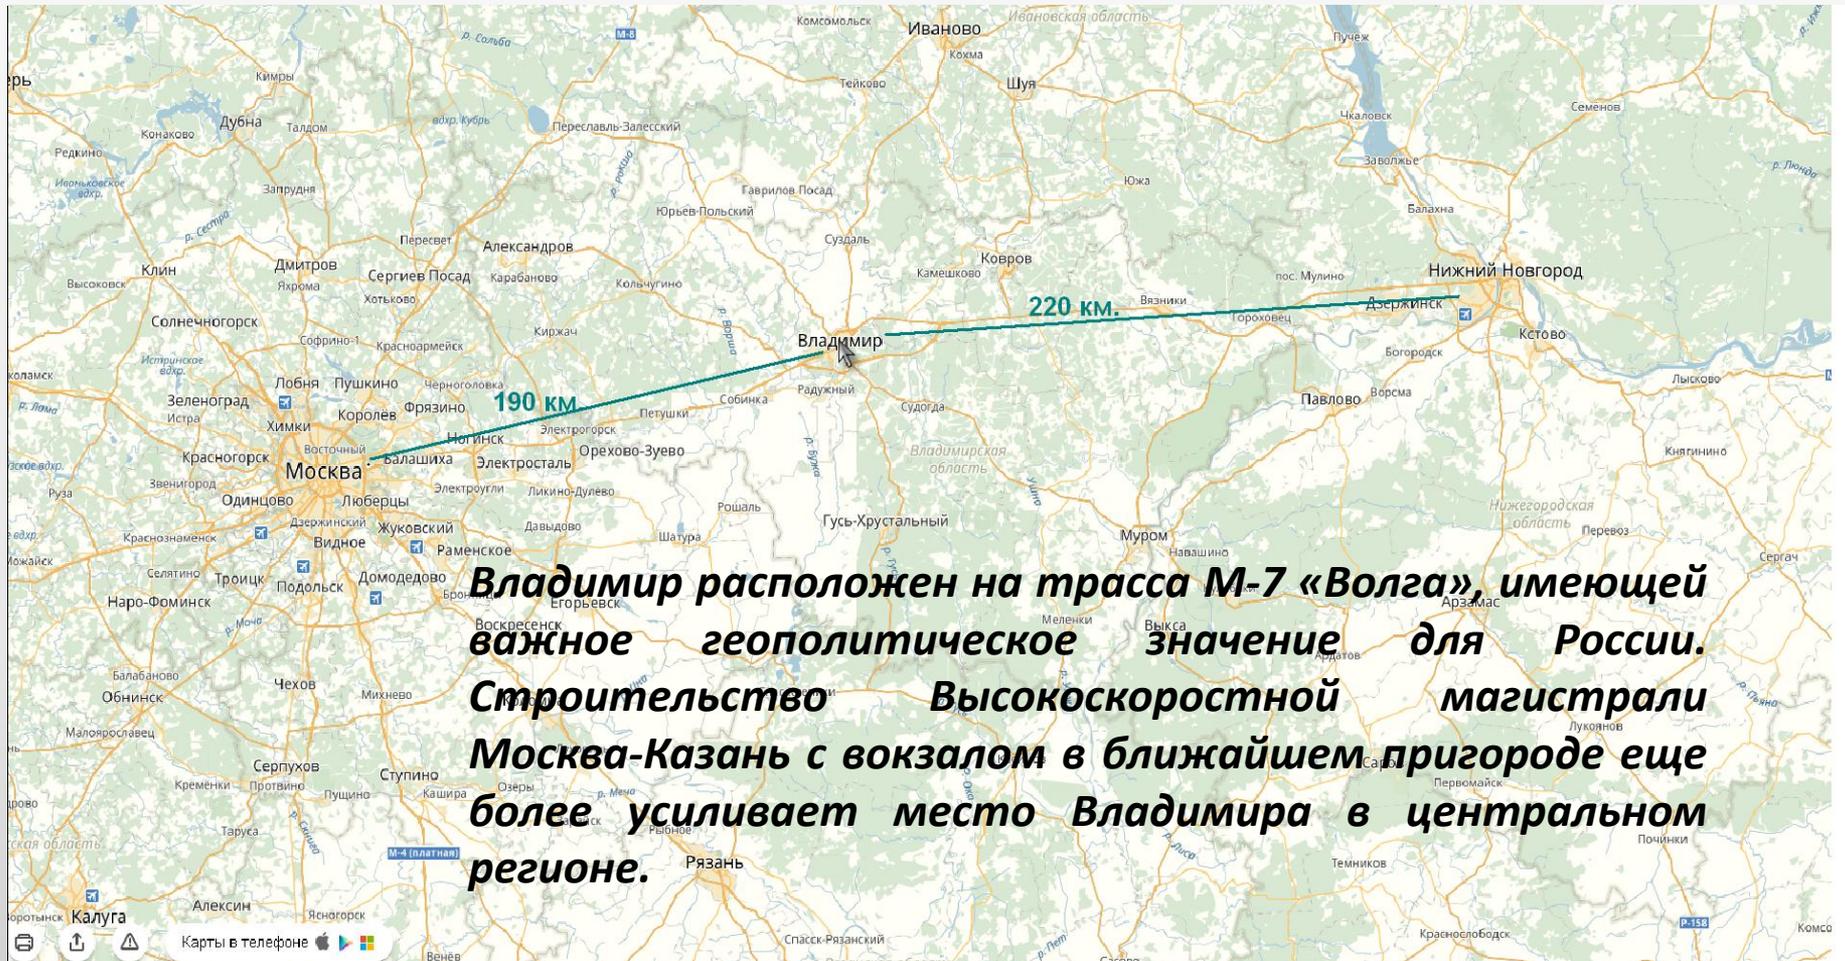

Владимир являлся столицей древней Руси, поэтому сегодня стал признанным туристическим центром, входит в популярный туристический маршрут «Золотое Кольцо». В 2015 наш регион посетили 3 млн. туристов.

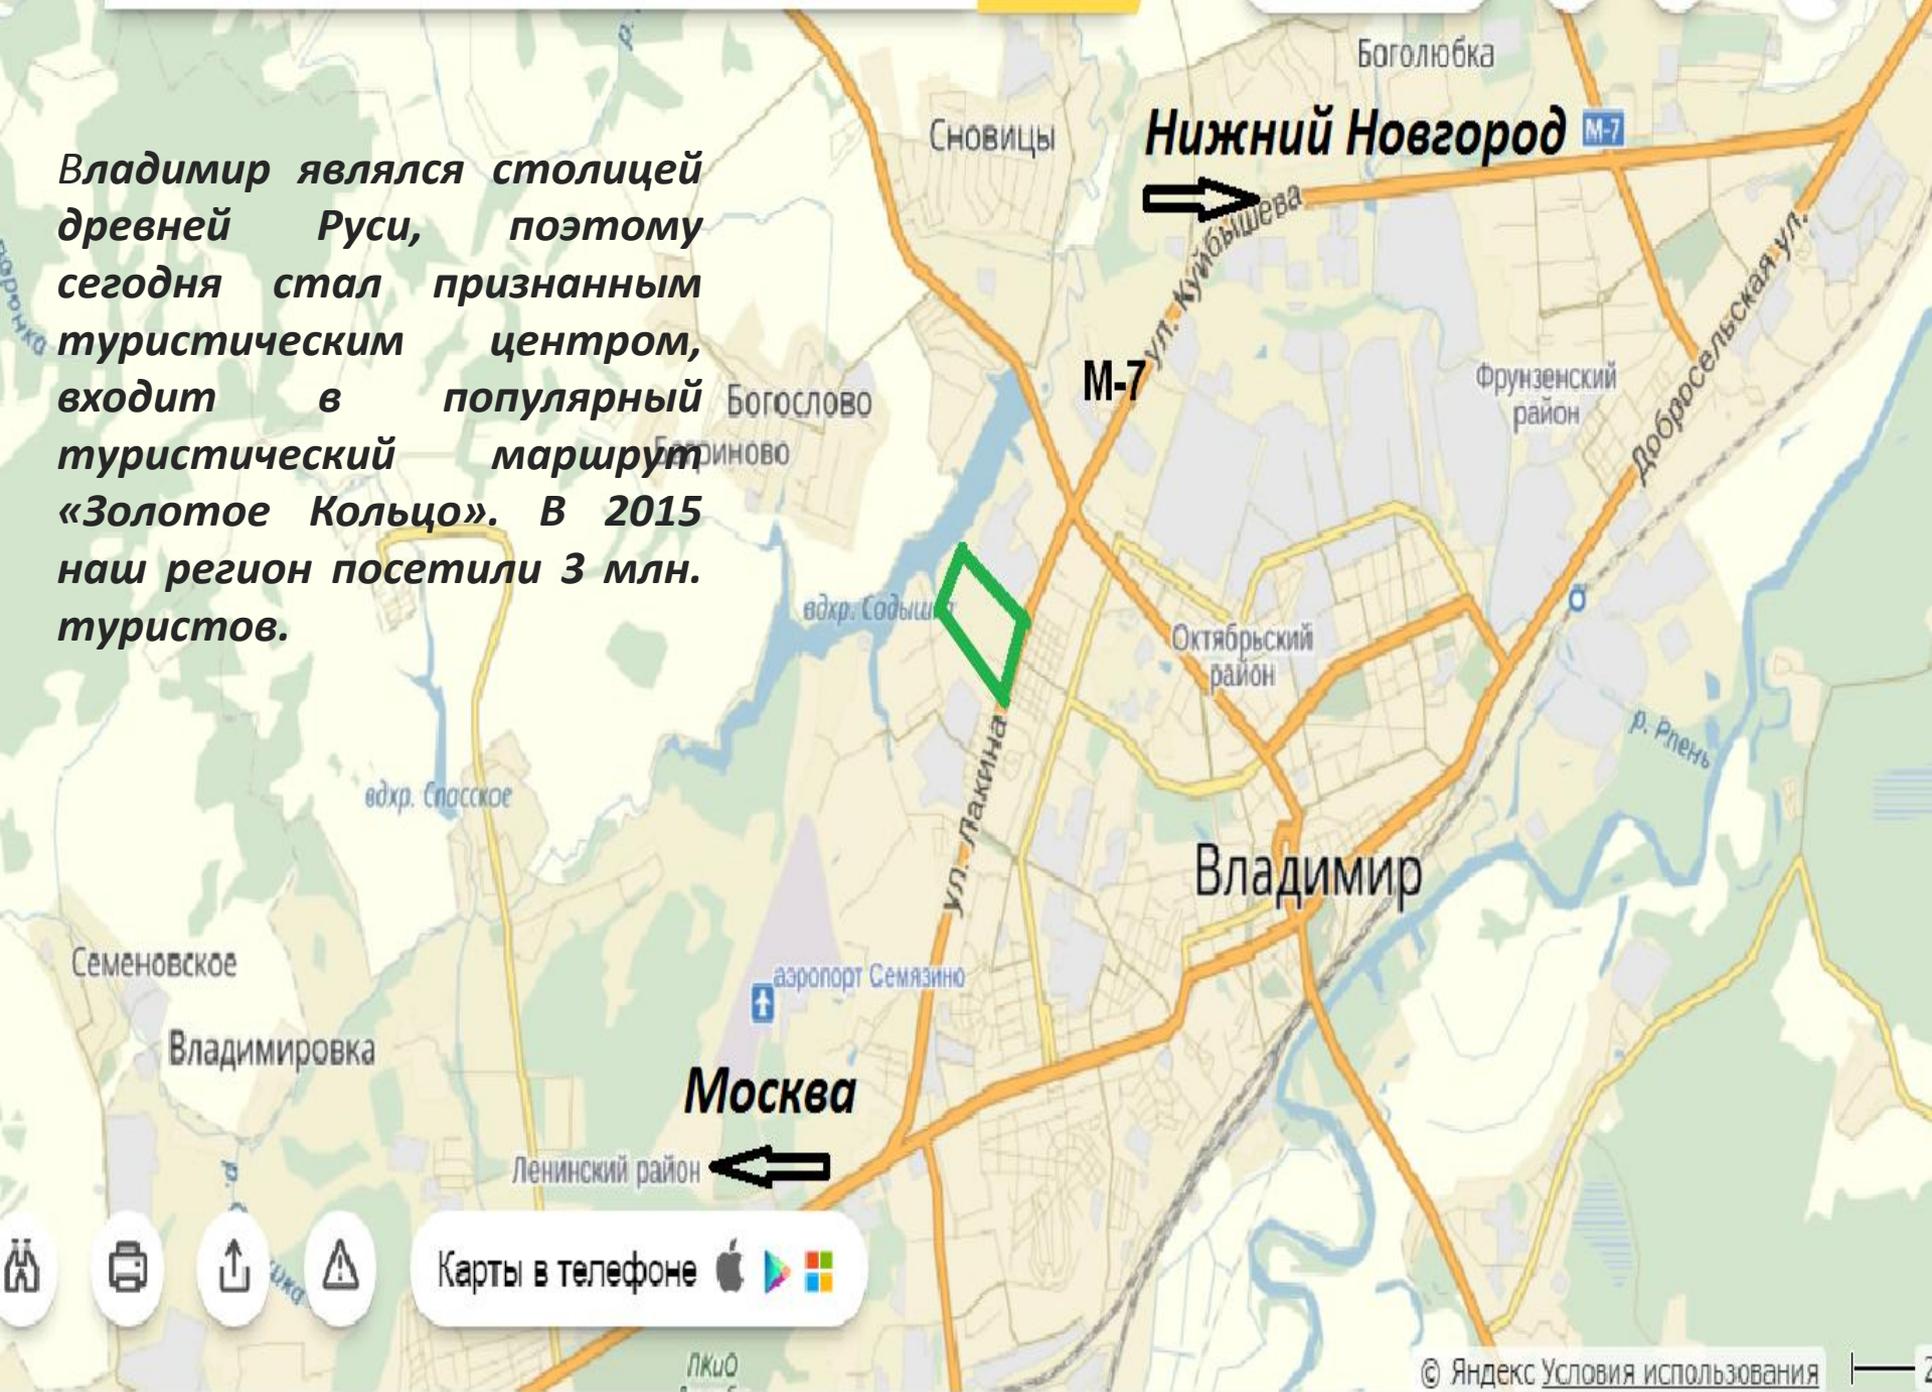

Нижний Новгород М-7

Москва

Карты в телефоне



↑
Москва


M-7



Нижний Новгород
↓

Рынок жилого строительства представлен квартирами эконом и среднего бизнес-классов. Жилья верхнего бизнес-класса и элитного уровня практически нет.

- Уникальная география участка- анклав в центре сети коммуникаций.
- Площадь-40 Га
- Категория – черта населенного пункта г.Владимир.
- В генплане г.Владимира -под многоэтажную застройку.
- Земельный массив с одной стороны примыкает к трассе М-7 (Москва-Нижний Новгород –Казань), с другой граничит с водохранилищем Содышка.
- Разработана концепция планировки территории.
- Идеальное место для строительства спортивного объекта федерального уровня.
- Отличное место для бизнес-центра с конференц-залом для проведения крупных межрегиональных мероприятий (сейчас в Владимире ощущается острая необходимость в подобном объекте)



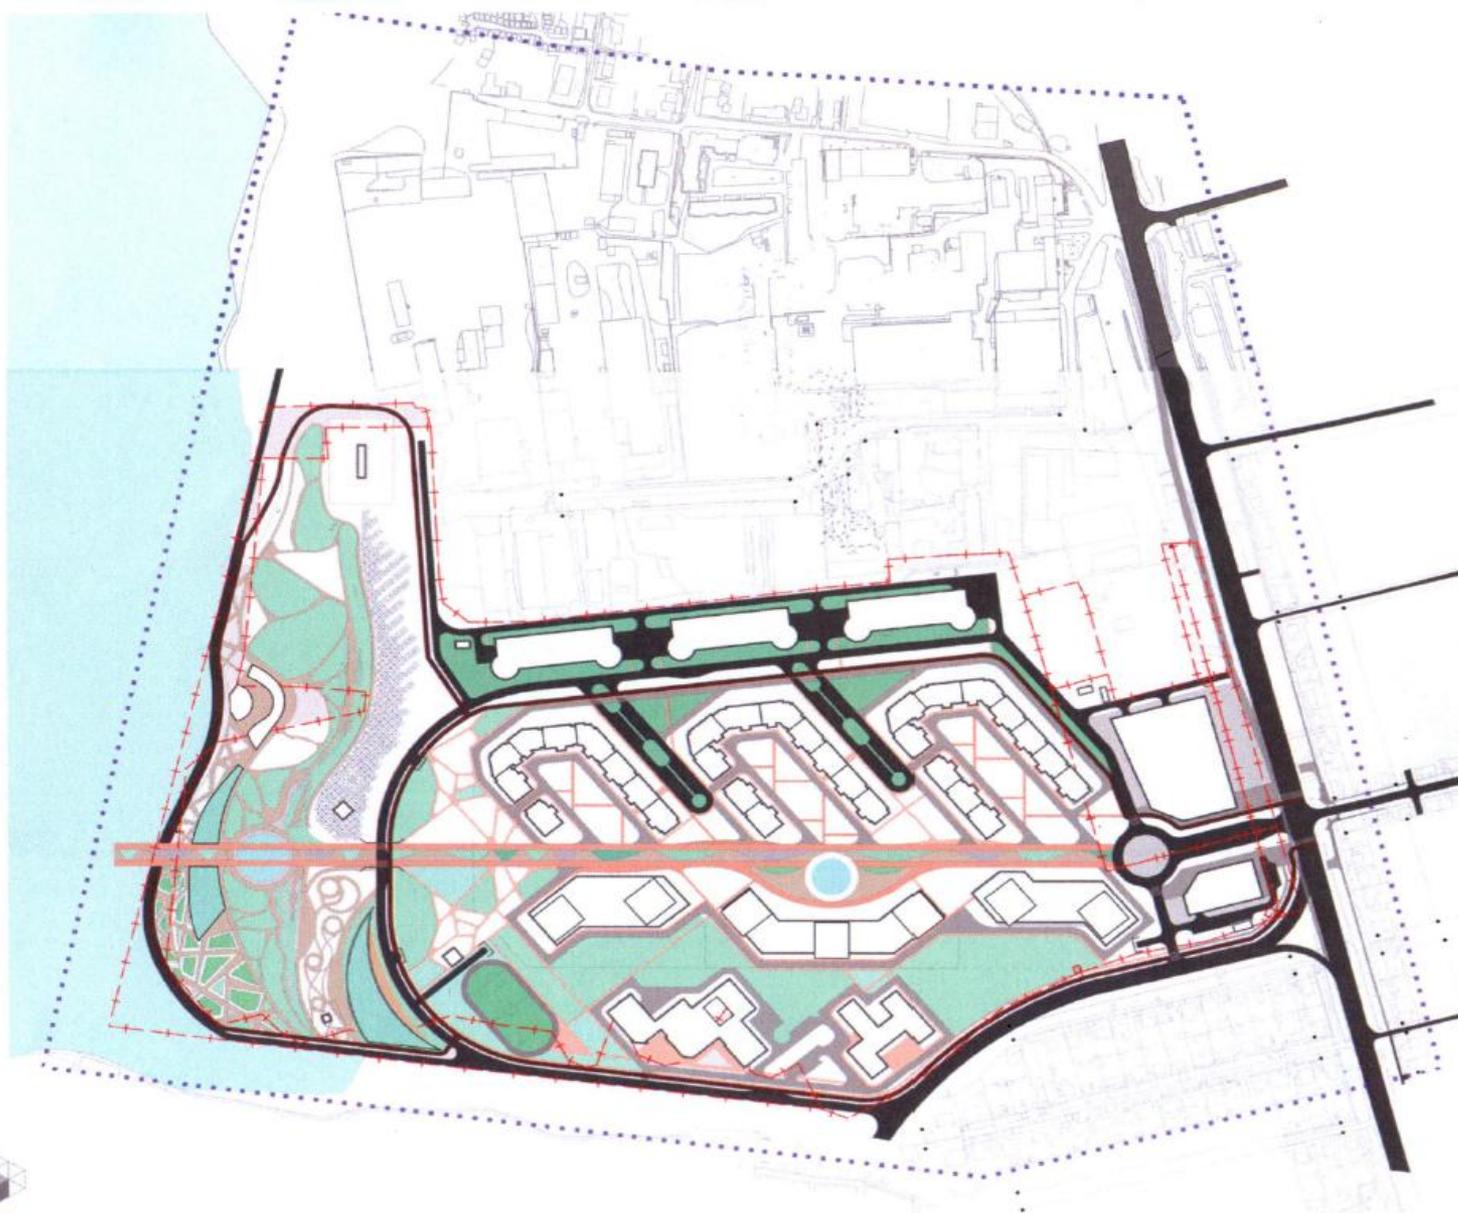

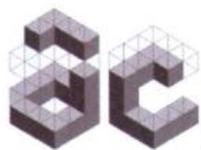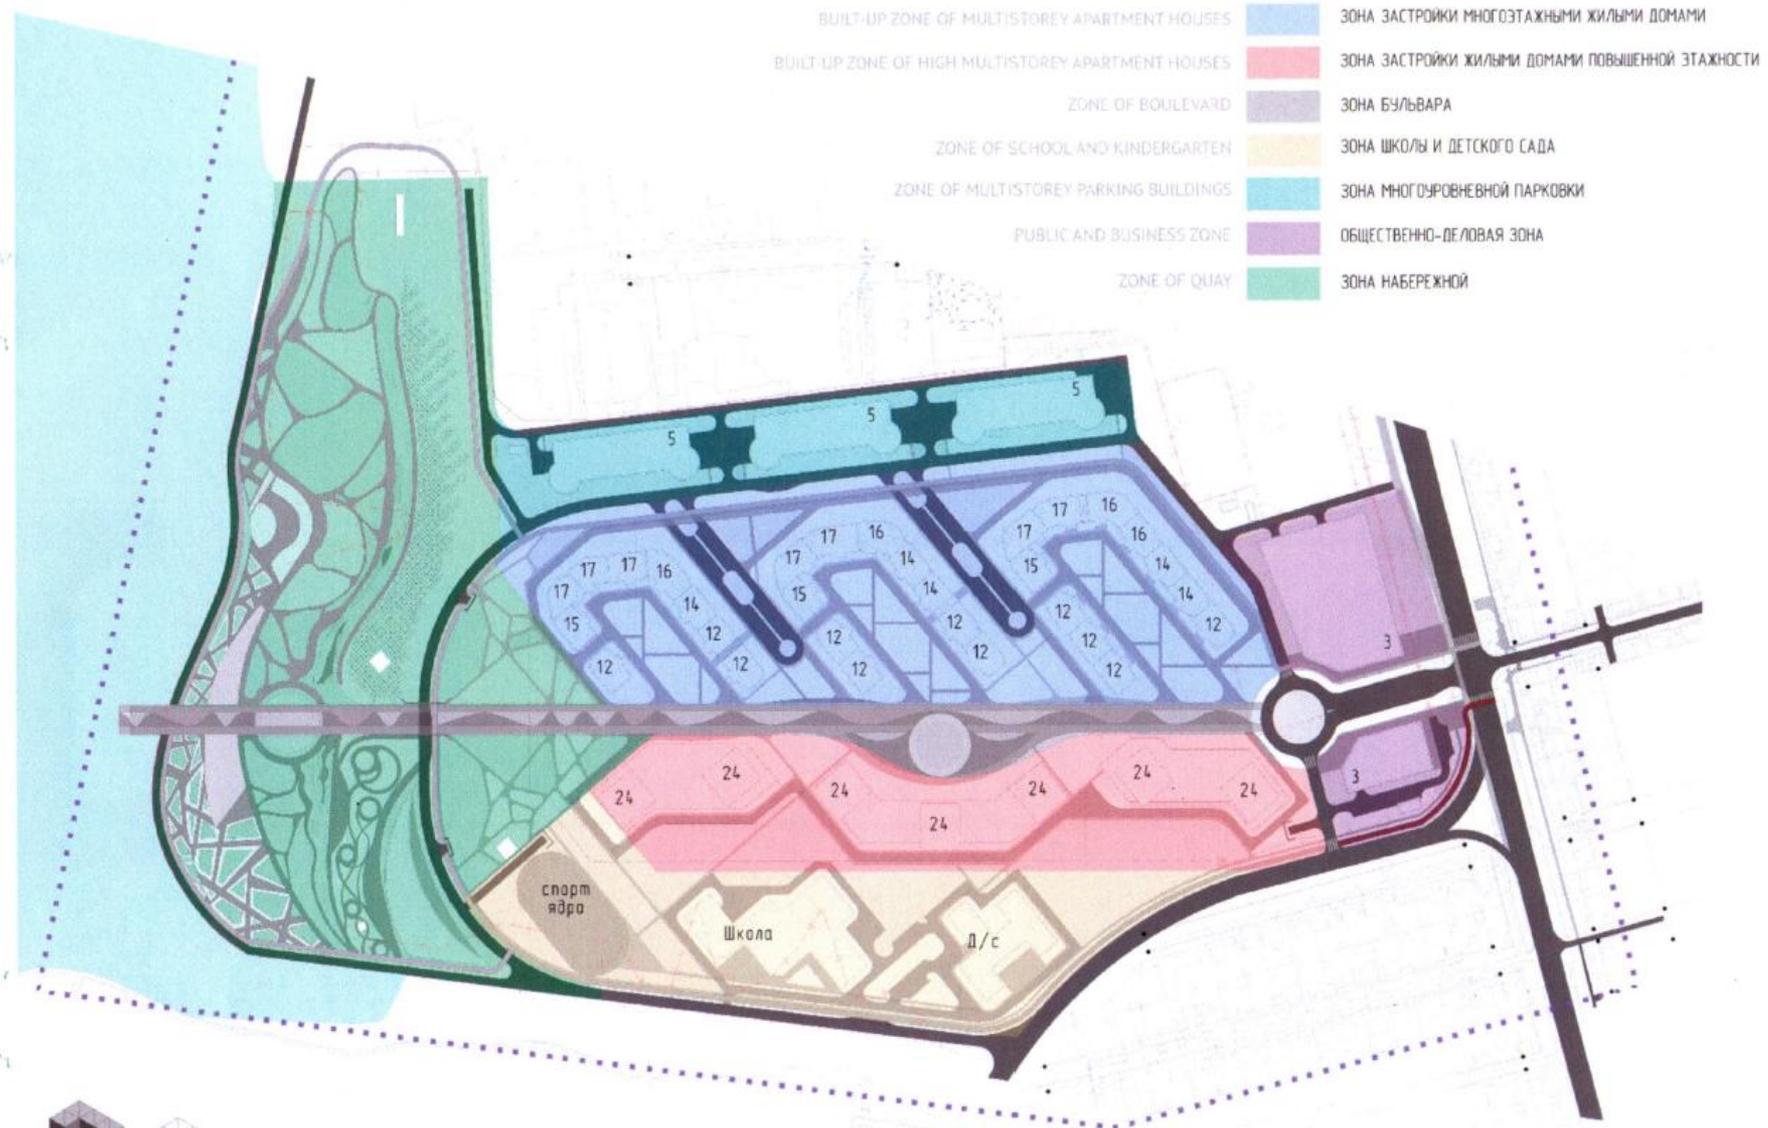

СТУДИЯ

КОНЦЕПЦИЯ ПРОЕКТА ПЛАНИРОВКИ
CONCEPT OF SITE PLANNING

СХЕМА ПРИНЦИПИАЛЬНОГО ФУНКЦИОНАЛЬНОГО
ЗОНИРОВАНИЯ ТЕРРИТОРИИ
PLAN OF PRINCIPAL FUNCTIONAL SITE ZONES

2014-11-20

- Общая площадь зданий – 420 000 м.кв.
- Жилая площадь квартир- 301 000 м.кв.
- Число жильцов – 10 000 чел.
- Количество квартир- 4 000
- Получены ТУ на газовые сети.
- Получены ТУ на подключение к сетям водоснабжения, водоотведения и очистки.
- Получены ТУ на присоединение к электрическим сетям.

ЦЕНА- 930 млн.руб.



Контакты :

Симонов Дмитрий 8-903-648-8315

Федоров Евгений 8-903-833-0405

Г.Владимир ул.Михайловская 10-А.

E-mail vladimir@investros.ru